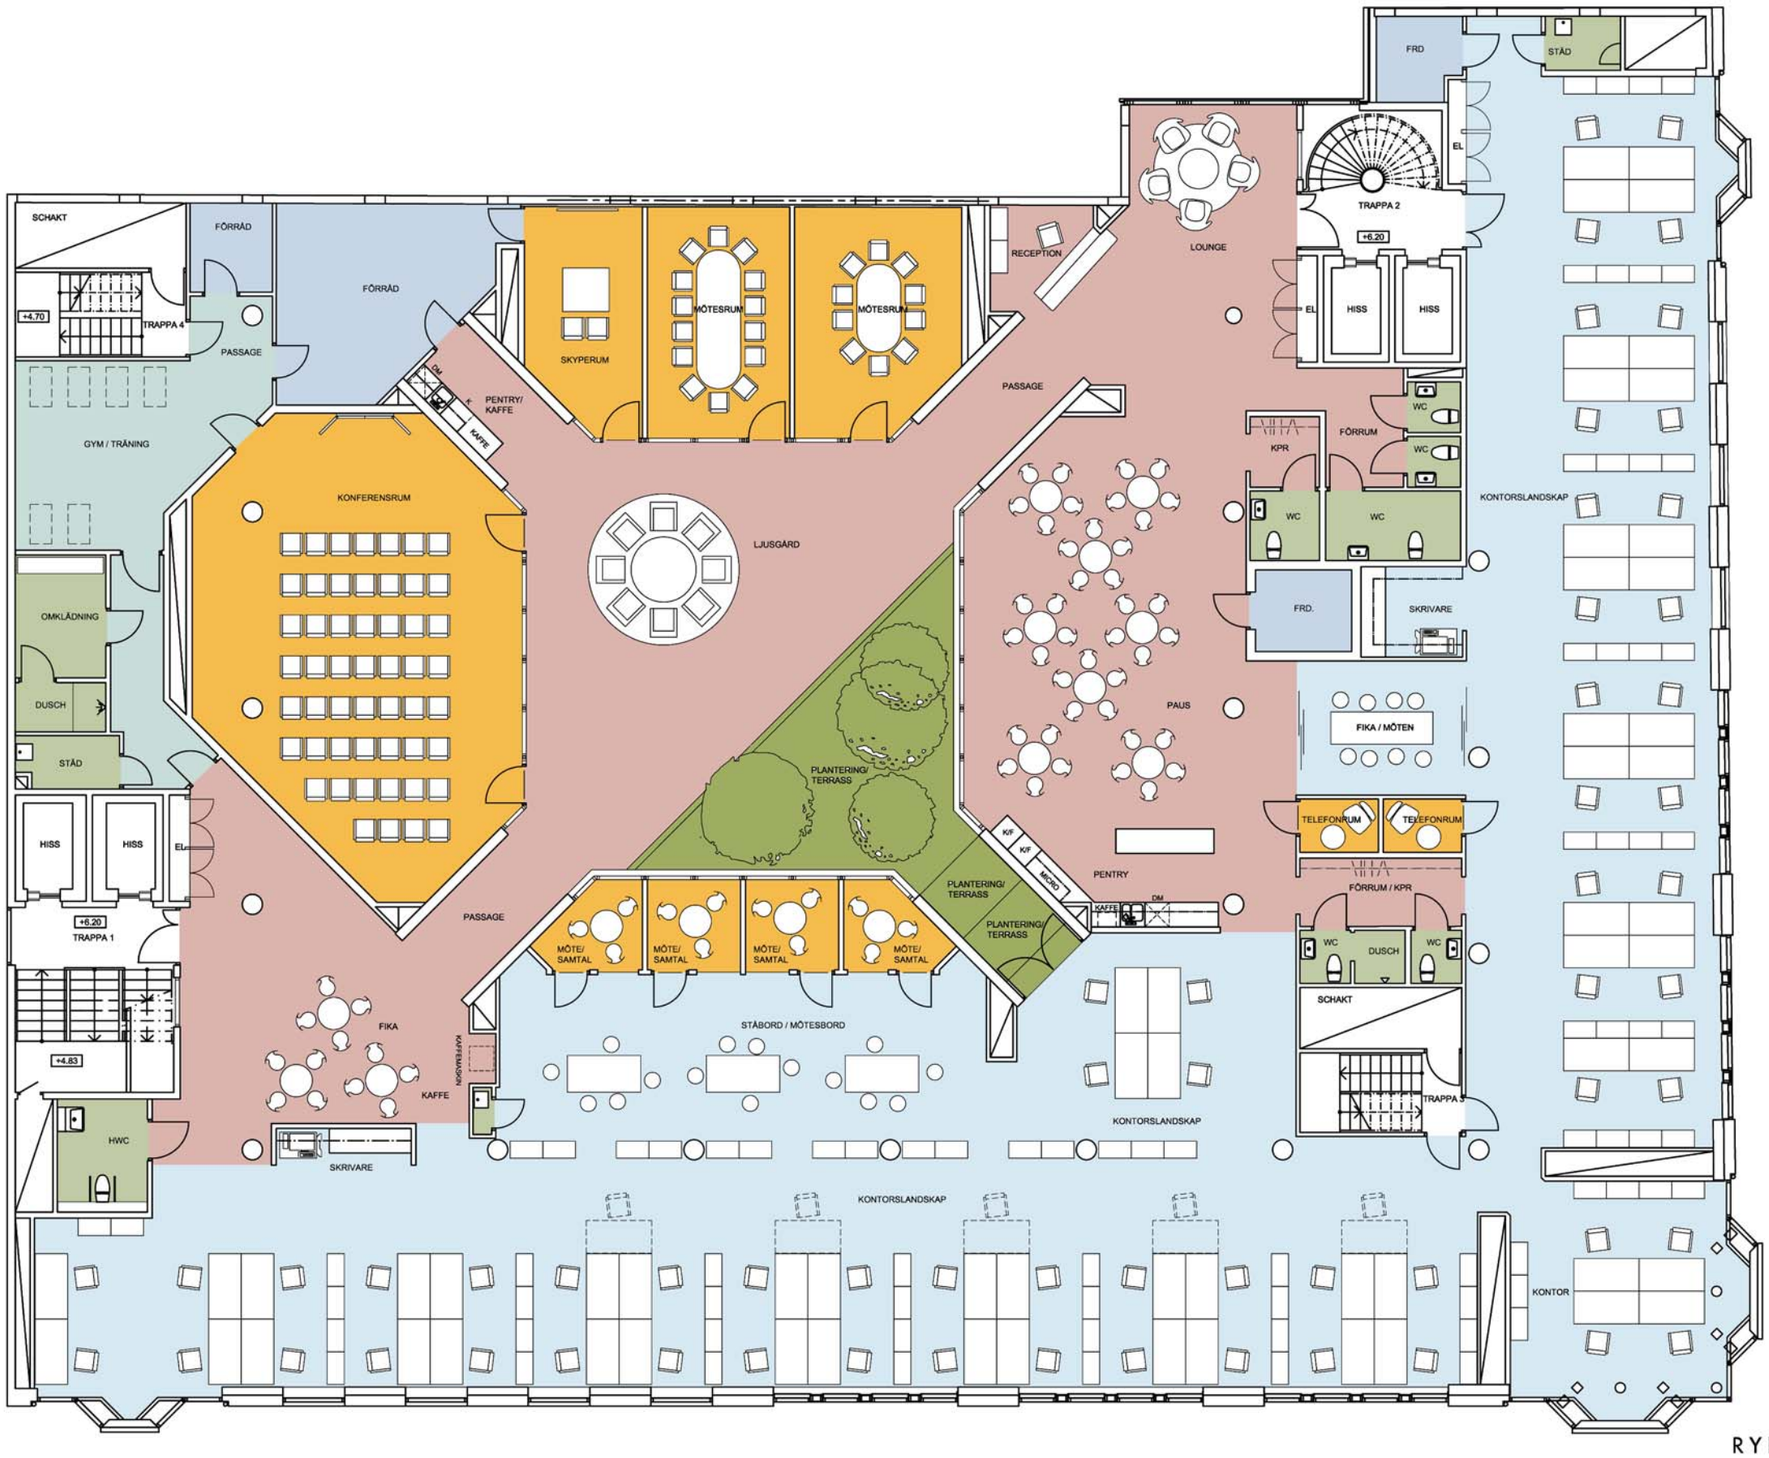

STORMGATAN

JÖRGEN KOCKSGATAN

VOLITO FASTIGHETER

KV. RAN 9
MALMÖ
SKISS
OMBYGGNAD KONTOR
VÅNING 2
SKALA 1:150 A3
2018-06-25

Arkitektkontoret
RYDSTERN & LILIEDAHL AB

Agnesgatan 5 211 33 Malmö
Tel: 040-30 68 69 E-mail: info@r-l.se
www.r-l.se