


ORIENTERING



SÖDRA FÖRSTADSGATAN

PLAN - BUTIKSLOKAL

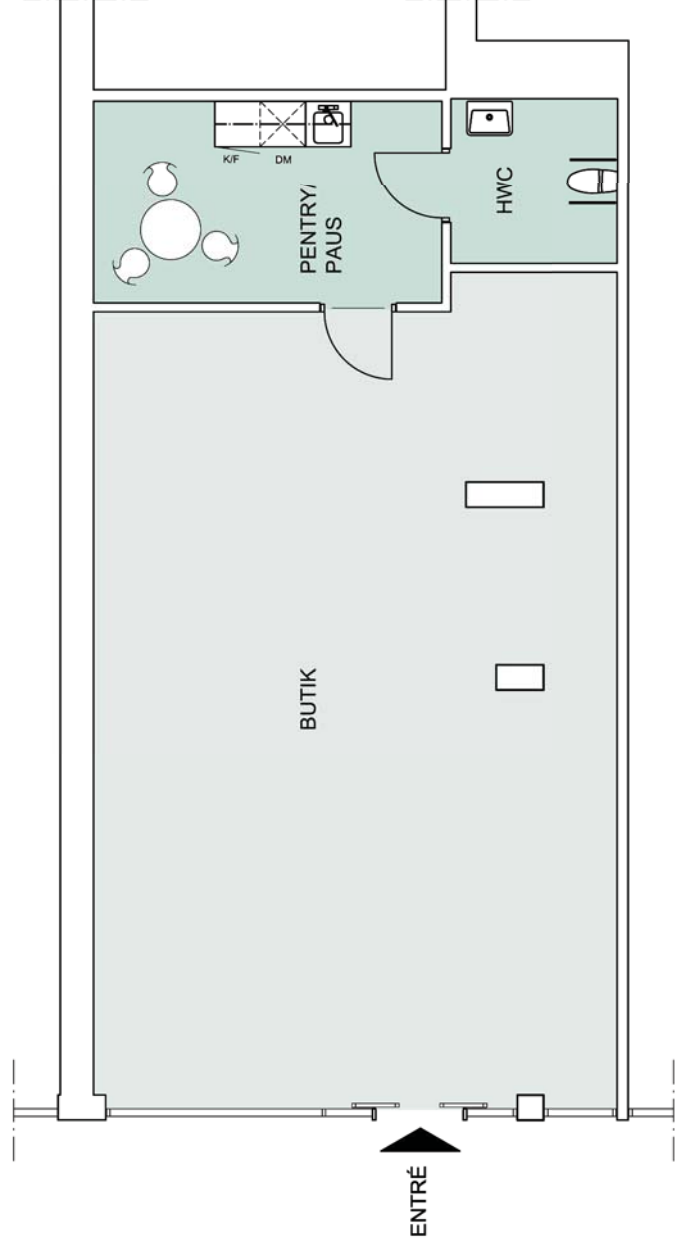

VOLITO
FASTIGHETER

KV LAXEN 23 - MALMÖ

LOKAL PLAN 1 - BOTTENVÅNING
SKALA 1:100 A3

2019 06 19
Arkitektkontoret
RYDSTERN & LILIEDAHL AB

Agnesgatan 5, 211 33 Malmö
tel: 040-30 68 69, e-post: info@r-l.se
www.r-l.se

