


# Södra Förstadsgatan 26, Malmö

## Kv. Visenten 20

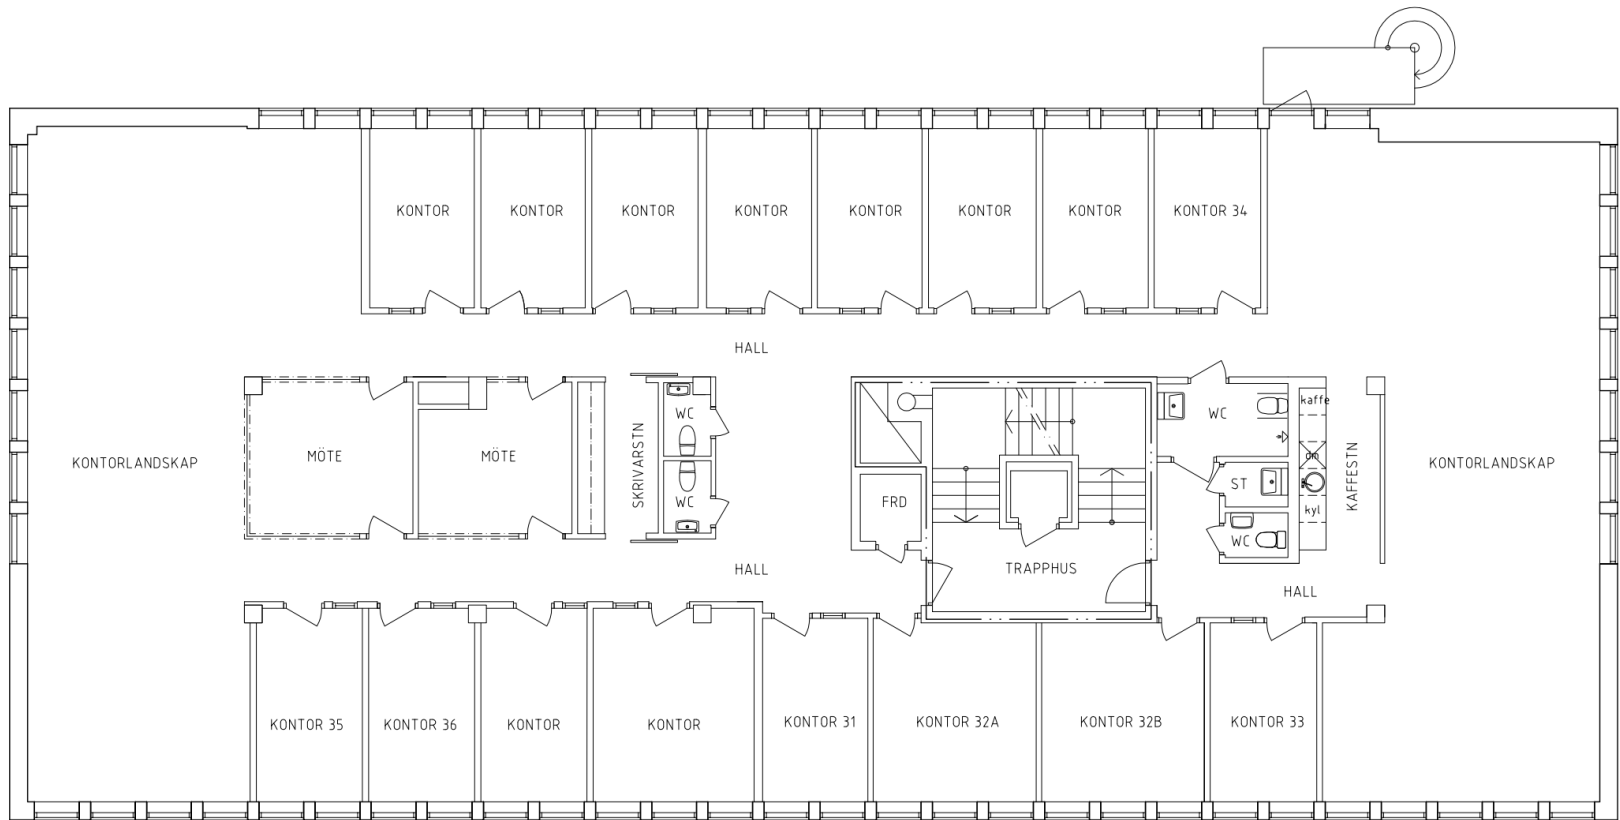

Plan 4, ca 500 kvm